
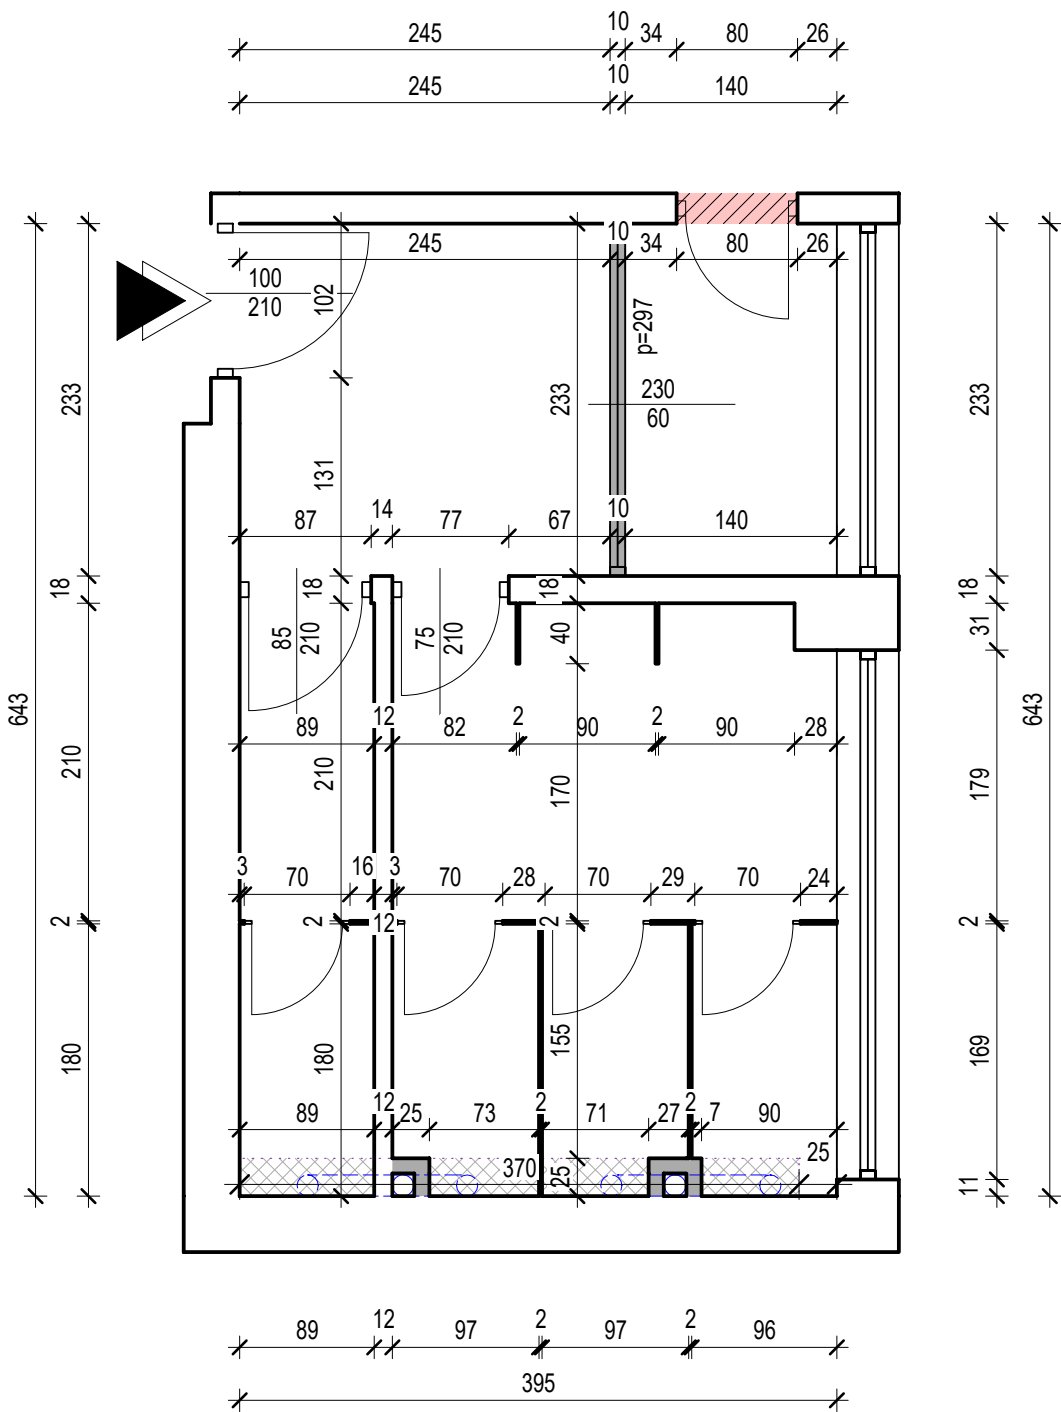


TLOCRT 1. KATA, M 1:50

OZNAKA: 1-51

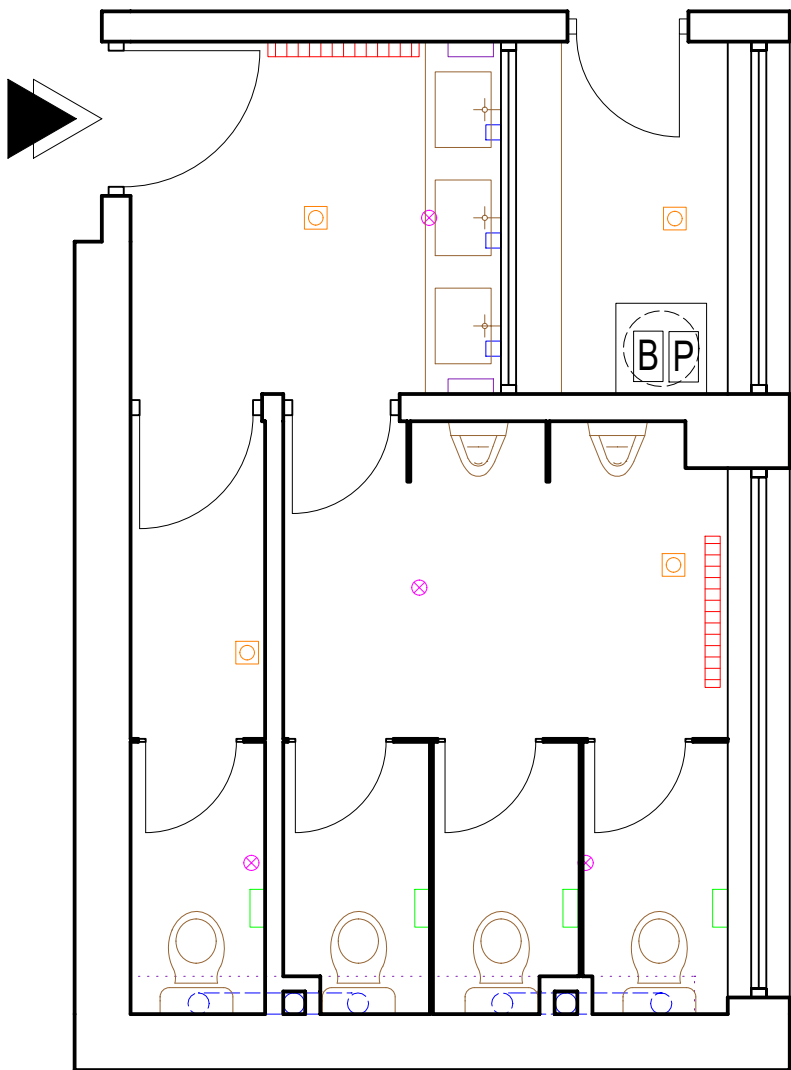

KAZALO	
	DOZATOR SAPUNA
	DRŽAČ PAPIRNATIH UBRUSA
	DRŽAČ TOALETNOG PAPIRA
	RASVJETNO TIJELO
	PODNI SIFON
	KANALIZACIJSKA VERTIKALA
	RADIJATOR
	ELEKTRIČNI BOJLER
	PERILICA ZA RUBLJE
	NOVI ZIDOVI
	NOVA STROPNA OBLOGA
	UKLANJANJE

Naziv nacrt			TLOCRT 1. KATA, OZNAKA 1-51		
			NOVO STANJE		
Mjesto	k.č.br. 5989/9 k.o. OSIJEK		Mjerilo	1:50	Broj crteža
	ULICA KNEZA TRPIMIRA 2B, OSIJEK				